

業 務 名 : 北 部 会 館 駐 車 場 改 修 実 施 設 計 業 務 委 託

業 務 箇 所 : 名 護 市 宇 茂 佐 の 森 地 内

設 計 図 面


令 和 8 年 度

北 部 広 域 市 町 村 圏 事 務 組 合 総 務 課


業務名：北部会館駐車場改修実施設計業務委託

業務場所：名護市宇茂佐の森地内

位置図

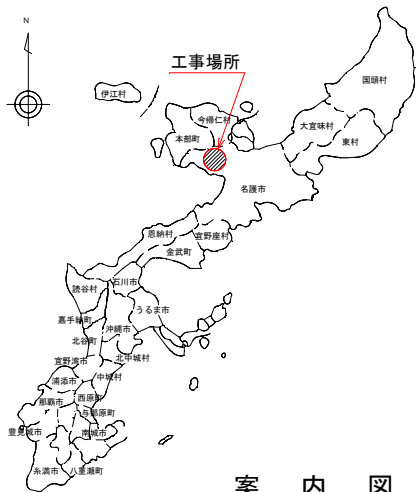

案内図

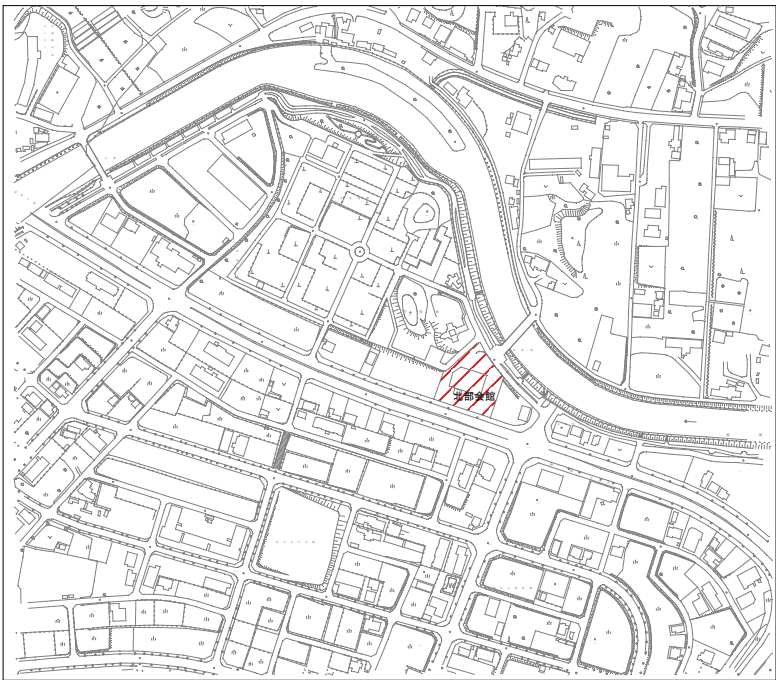

図面目録

図面番号	図面名称	備考
7 - 1	位置図・目録	
2	全体計画平面図	
3	舗装工計画平面図	
4	付帯工計画平面図	
5	撤去工計画平面図	
6	舗装・付帯工詳細図	
7	排水系統図（改修後）参考	

位置	名護市 宇茂佐の森 地内	
業務名	北部会館駐車場改修実施設計業務委託	
測量年月日	図 面 説 明	位置図・図面目録
測量		
設計		
審査		
課長	係長	
7 葉中 1 葉	北部広域市町村圏事務組合 総務課	


全体計画平面図

S=1/250

【駐車場改修予定内訳（単位：台）計116台 常時：94台 臨時：22台】

区画	小型乗用車	軽自動車	障害者用	臨時(小型)	臨時(軽自)	小計
区画①	9		2			11
区画②	10					10
区画③	10					10
区画④		18				18
区画⑤	9					9
区画⑥	17					17
区画⑦	13					13
区画⑧	6					6
区画⑨					(8)	(8)
区画⑩				(3)	(3)	(6)
区画⑪				(8)		(8)
計	74	18	2	(11)	(11)	116(22)

※() 臨時台数

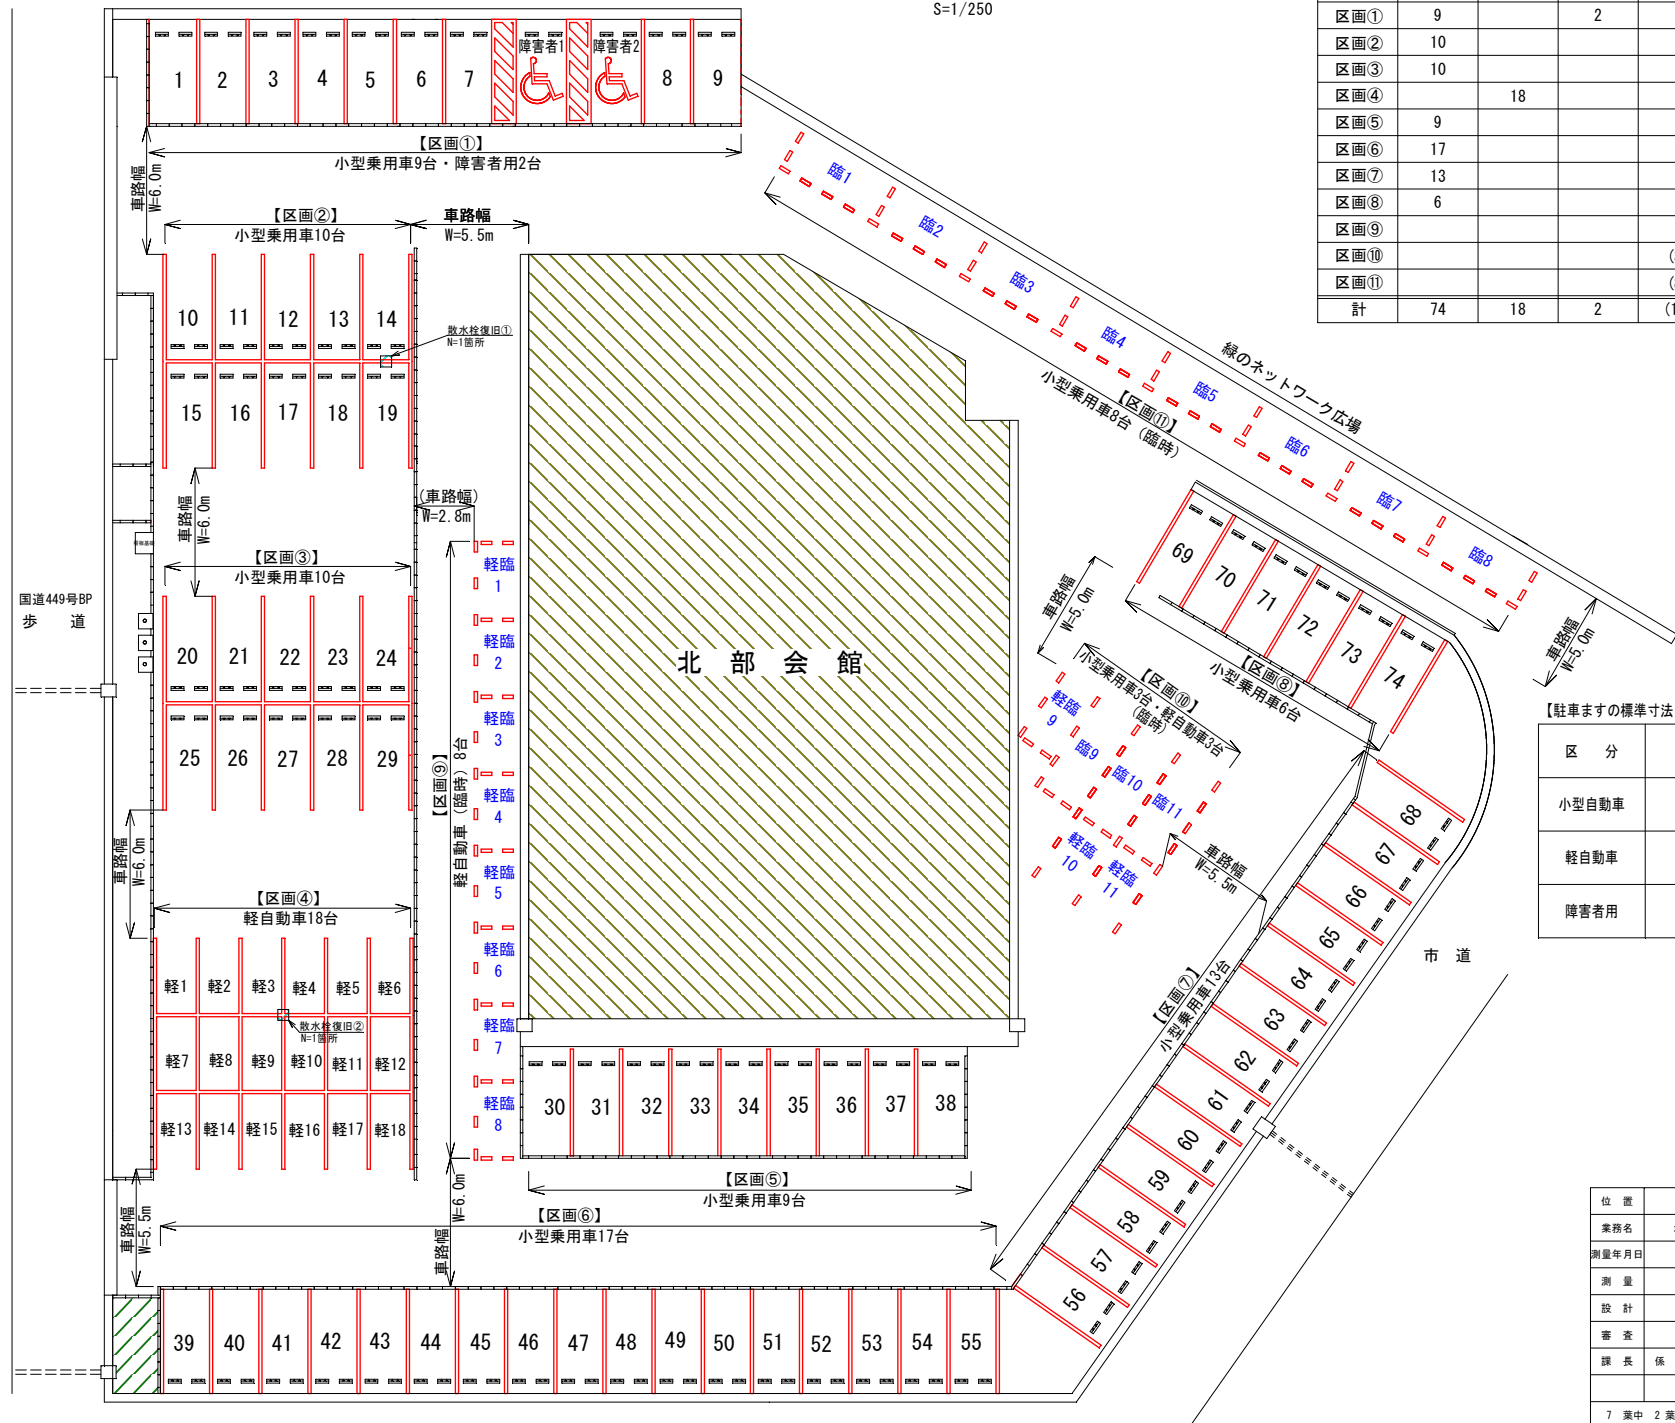


【駐車ますの標準寸法 単位：m】

区分	標準寸法
小型自動車	2.30×5.00
軽自動車	2.00×3.60
障害者用	3.50×5.00

位置	名護市 宇茂佐の森 地内
業務名	北部会館駐車場改修実施設計業務委託
測量年月日	図
測量	面
設計	説
審査	明
課長	係長
7 葉中 2 葉	北部広域市町村圏事務組合 総務課

舗装工計画平面図

S=1/250

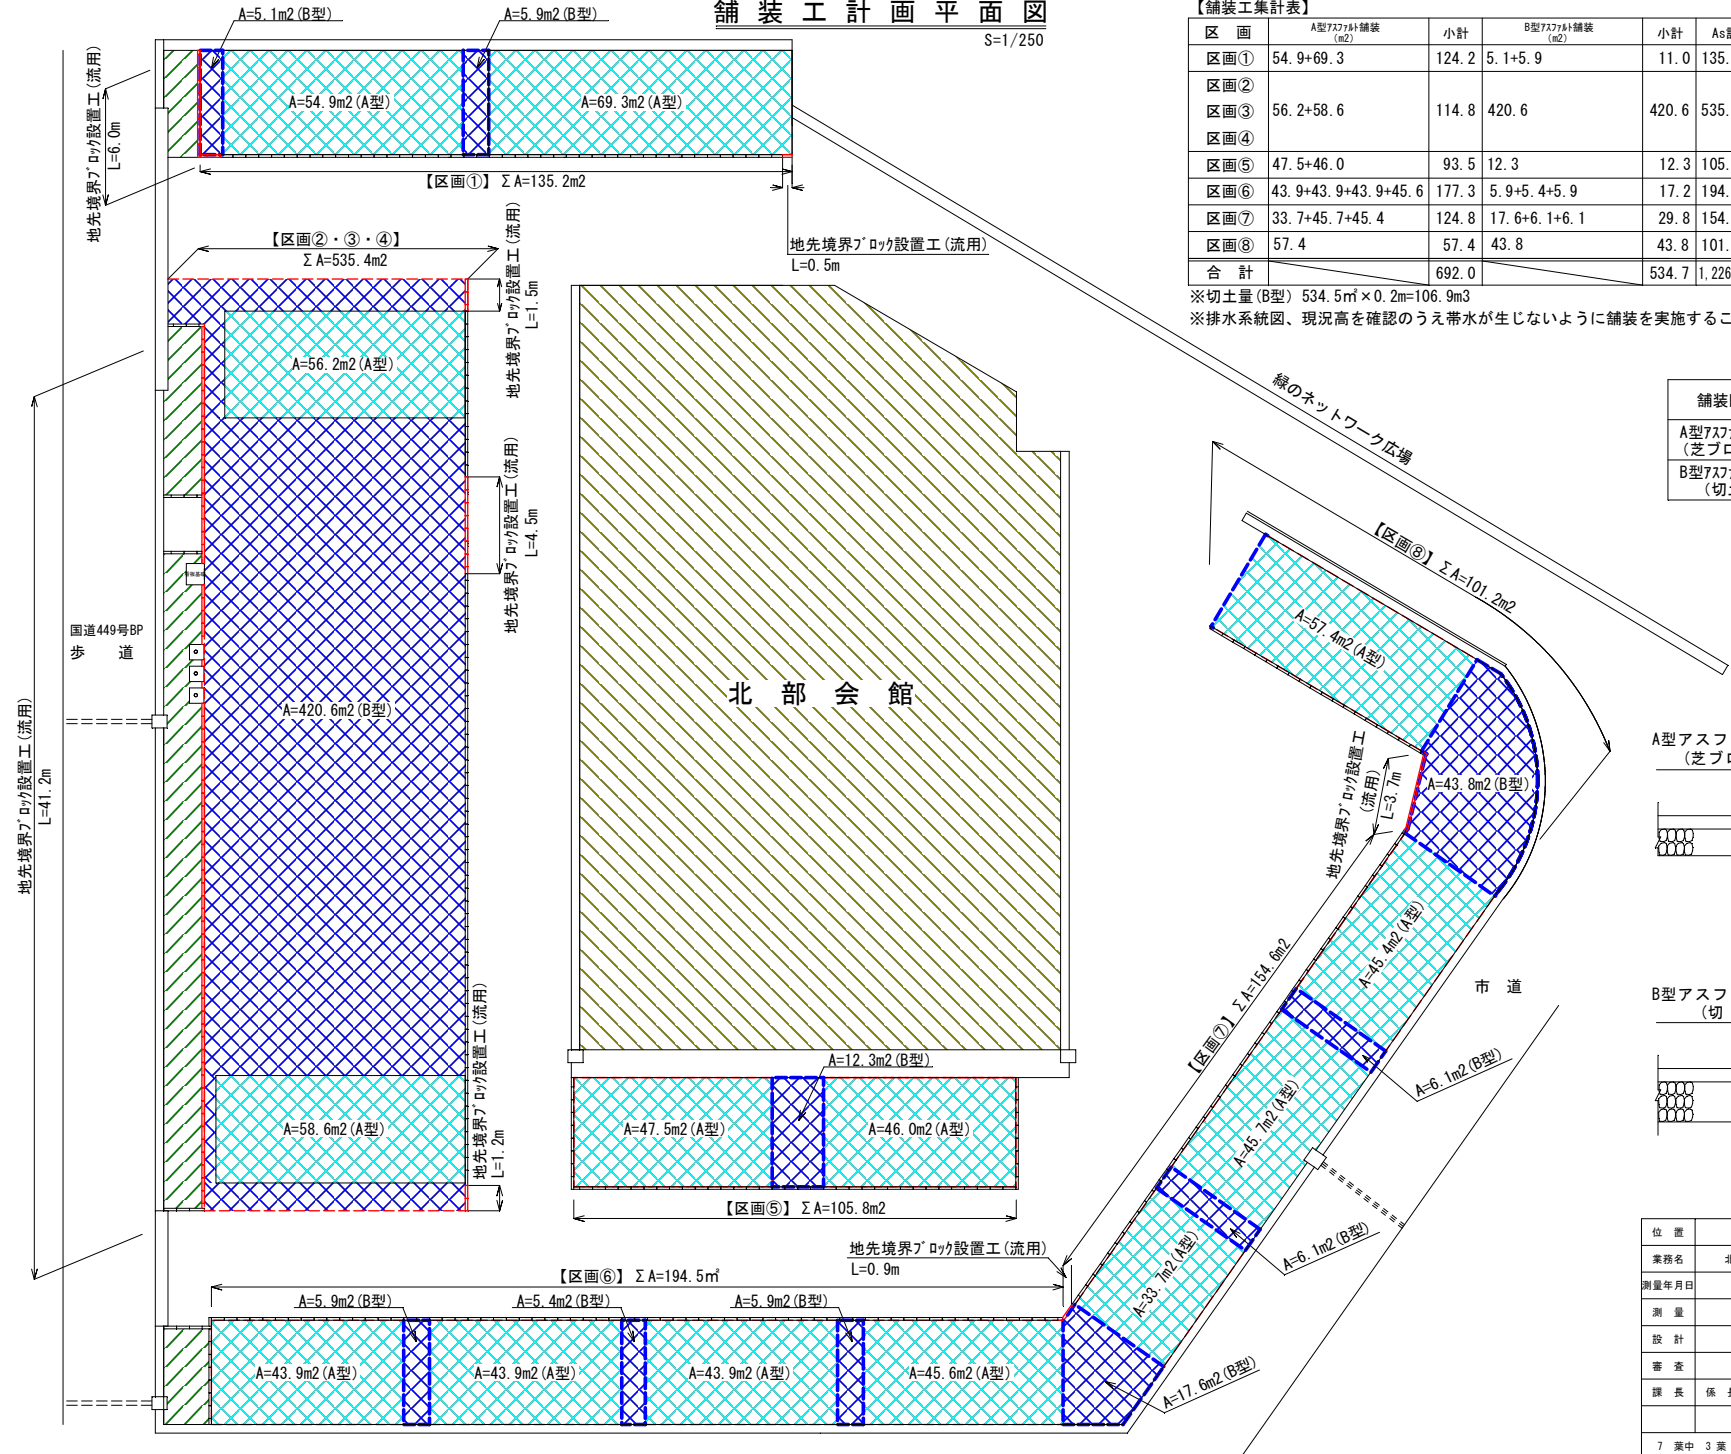

【舗装工集計表】

区画	A型7スファルト舗装 (m ²)	小計	B型7スファルト舗装 (m ²)	小計	A ₆ 計	地先境界ブロッ設置工 (流用) (m)	小計
区画①	54.9+69.3	124.2	5.1+5.9	11.0	135.2	6.0+0.5	6.5
区画②							
区画③	56.2+58.6	114.8	420.6	420.6	535.4	41.2+1.5 +4.5+1.2	48.4
区画④							
区画⑤	47.5+46.0	93.5	12.3	12.3	105.8		
区画⑥	43.9+43.9+43.9+45.6	177.3	5.9+5.4+5.9	17.2	194.5		
区画⑦	33.7+45.7+45.4	124.8	17.6+6.1+6.1	29.8	154.6	0.9	0.9
区画⑧	57.4	57.4	43.8	43.8	101.2	3.7	3.7
合計		692.0		534.7	1,226.7		59.5

※切土量(B型) 534.5m²×0.2m=106.9m³

※排水系統図、現況高を確認のうえ帯水が生じないように舗装を実施すること。

舗装区分	凡 例
A型7スファルト舗装 (芝ブロック部)	
B型7スファルト舗装 (切土部)	

A型アスファルト舗装工 (芝ブロック部)


S=1/20



裏層：再生素料厚23cm (13cm/m²) b=5cm
下層：再生素料厚17cm (10-40) b=15cm

B型アスファルト舗装工 (切土部)

S=1/20

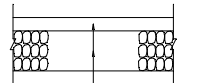

裏層：再生素料厚23cm (13cm/m²) b=5cm
下層：再生素料厚17cm (10-40) b=15cm

位置	名護市 宇茂佐の森 地内
業務名	北部会館駐車場改修実施設計業務委託
測量年月日	図
測量	面
設計	説
審査	明
課長	係長
7 葉中 3 葉	北部広域市町村圏事務組合 総務課


付帯工計画平面図

S=1/250

【付帯工集計表】

区画	区画線 (m) 実線W=15cm	区画線 (m) 破線W=15cm	区画線 (m) ゼブラW=30cm	区画線 (箇所) シンボルW=15cm	パ・モ・グ・のり 設置 (個)	散水栓復旧 箇所
区画①	62.8		10.4	2	22	
区画②	71.0				20	1
区画③	71.0				20	
区画④	98.4					1
区画⑤	40.0				18	
区画⑥	88.2				34	
区画⑦	68.6				26	
区画⑧	35.0				12	
区画⑨		17.5				
区画⑩		18.0				
区画⑪		25.5				
計	535.0	61.0	10.4	2	152	2

※パ・キングブロック新材数量 152個-120個 (撤去数量) = 32個

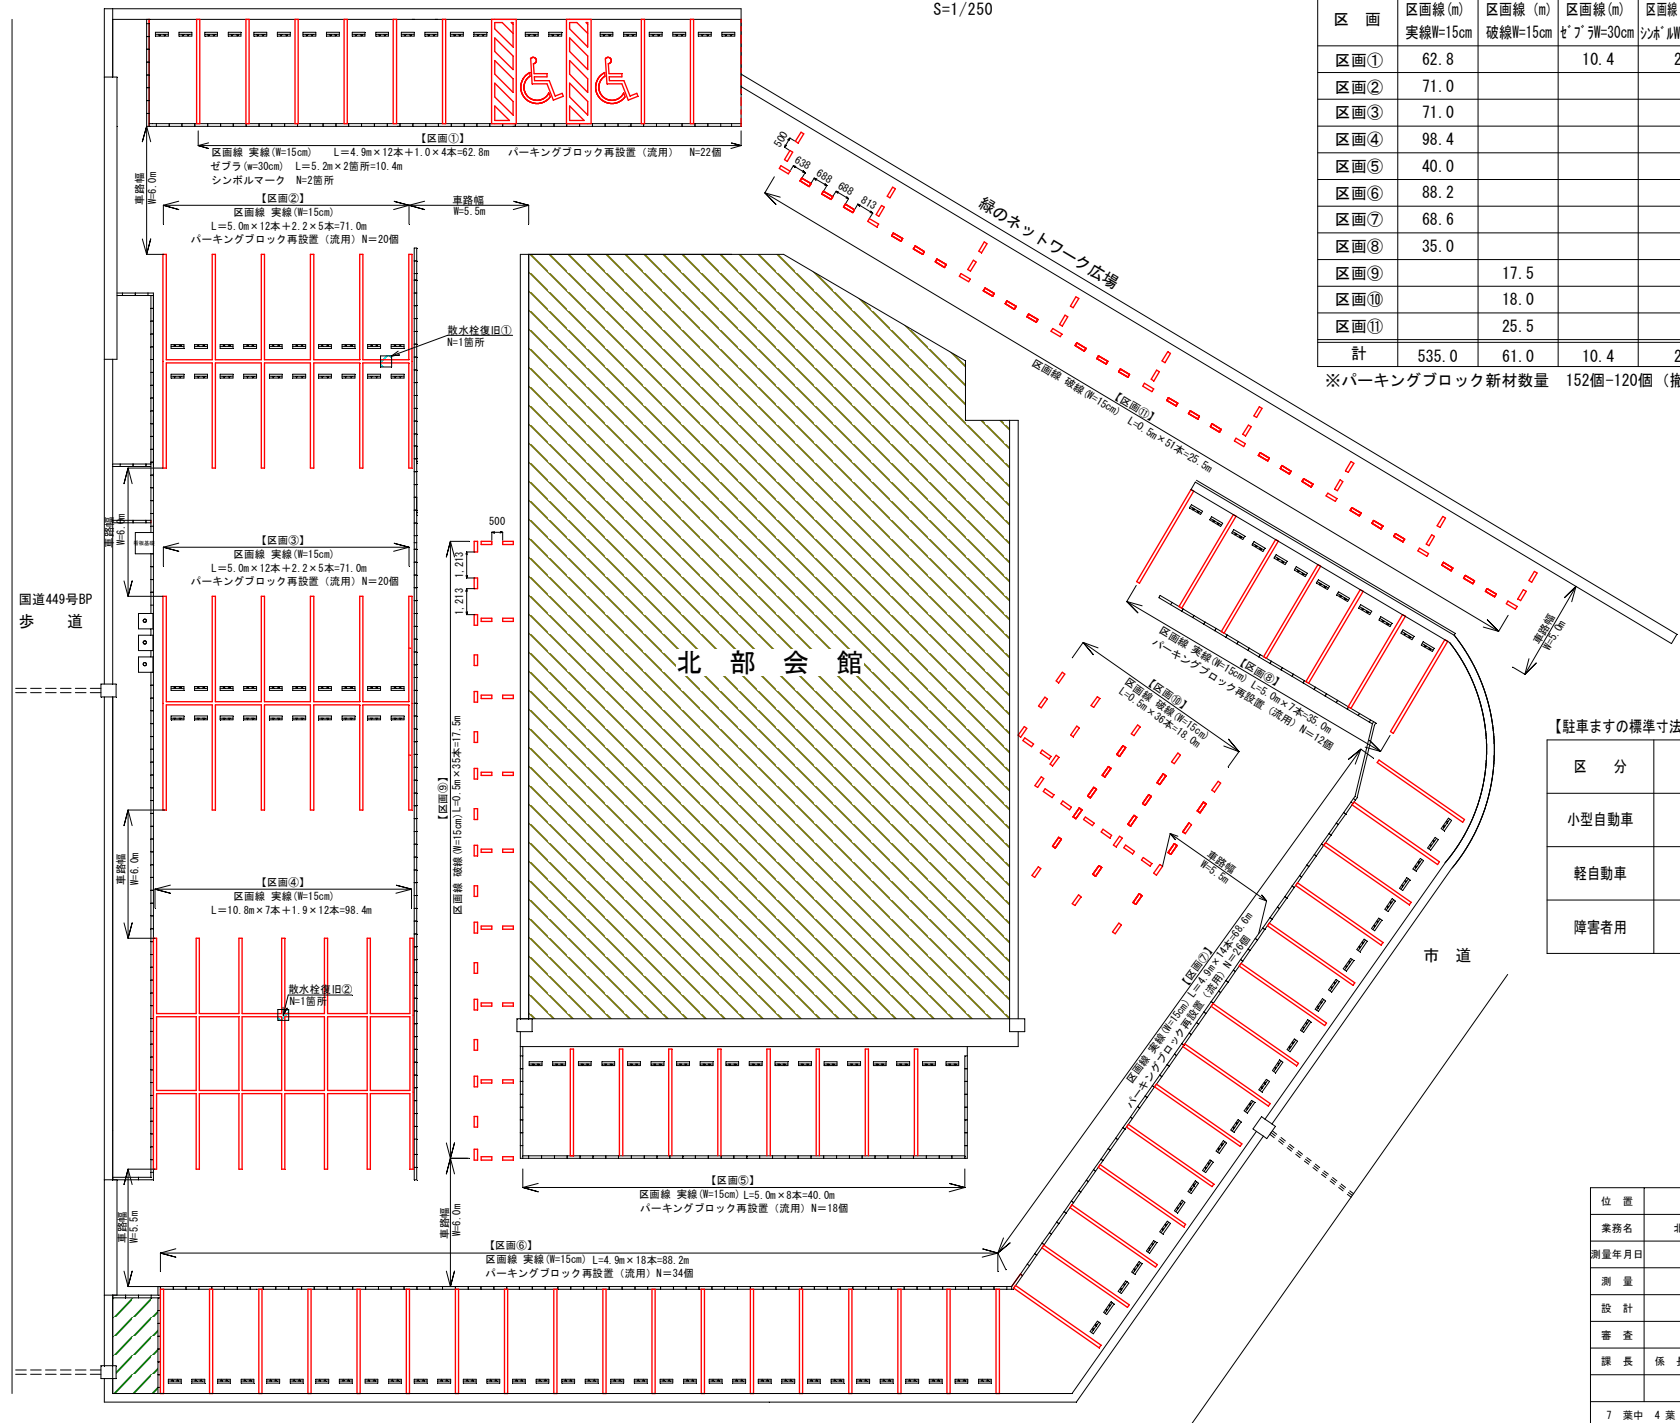

【駐車ますの標準寸法 単位: m】

区分	標準寸法
小型自動車	2.30 x 5.00
軽自動車	2.00 x 3.60
障害者用	3.50 x 5.00

位置	名護市 宇茂佐の森 地内
業務名	北部会館駐車場改修実施設計業務委託
測量年月日	図
測量	面
設計	説
審査	明
課長	係長
7 葉中 4 葉	北部広域市町村圏事務組合 総務課

撤去工計画平面図

S=1/250




【撤去工集計表】

区画	芝ブロック撤去 (m ²)	トラバーチン平板 撤去(m ²)	地先境界ブロック 撤去(m ²)	パーキングブロック 撤去(個)	中木伐根 撤去(本)	As舗装切断 (m)	As舗装版破砕 (m ²)	花壇OBブロック 撤去(m ²)	告示板基礎 撤去(個)
区画①	121.4		20.0	20	2				
区画②	56.3		28.7	10	2	15.4	21.2		
区画③		33.6	26.4						2
区画④	58.7		30.2	10		13.0	13.9		
区画⑤	93.5	6.1	5.1	16					
区画⑥	177.4		34.2	32	2				
区画⑦	125.0		30.5	22	2				
区画⑧	56.9		10.0	10				10.4	
合 計	689.2	39.7	185.1	120	8	28.4	35.1	10.4	2


位置	名護市 宇茂佐の森 地内		
業務名	北部会館駐車場改修実施設計業務委託		
測量年月日		図	撤去工計画平面図
測量		面	
設計		説	
審査		明	
課長	係長		
7 葉中 5 葉	北部広域市町村圏事務組合 総務課		

舗装工・付帯工詳細図


A型アスファルト舗装工
(芝ブロック部) S=1/20

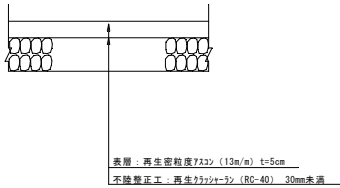


B型アスファルト舗装工
(切土部) S=1/20

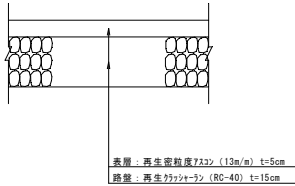


散水栓 (埋込式)

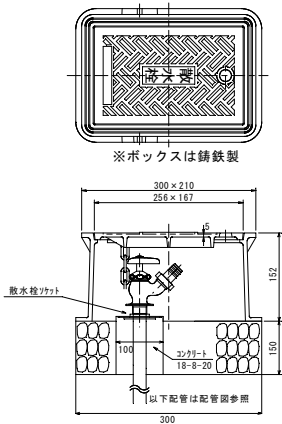


管路土工図

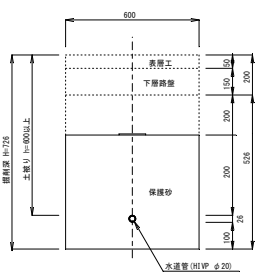

散水栓配管図

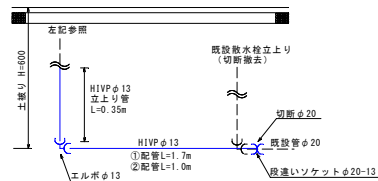


区画線
(小型自動車用)

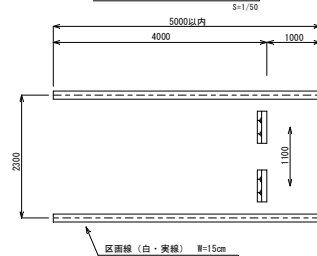


※パーキングブロックは撤去再利用


区画線
(軽自動車用)

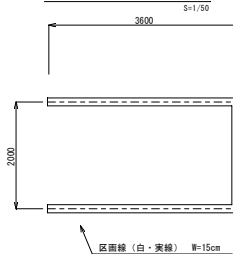


地先境界ブロック撤去・再設置

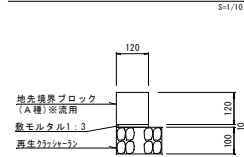

パーキングブロック参考図

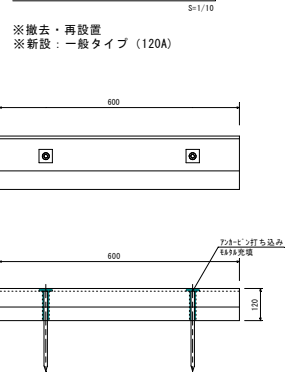

シンボルマーク
(身体障害者用)

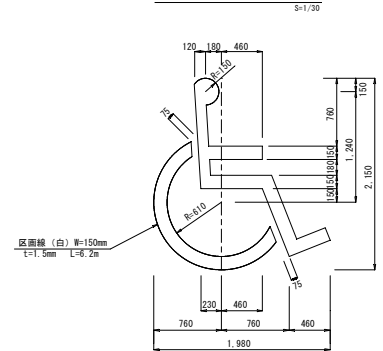

【散水栓材料表】

資材名	内 訳	数 量
HIVP φ13直管	①1.7+②1.0立上管0.35×2箇所=3.4m/4m・1本=0.9本	0.9本
HIVP段違いソケットφ20-13	①1個 + ②1個= 2個	2個
HIVP φ13 エルボ	①1個 + ②1個= 2個	2個
散水栓ソケット (インサート)	①1個 + ②1個= 2個	2個
散水栓φ13	①1個 + ②1個= 2個	2個
散水栓ボックス (鋳鉄製)	①1個 + ②1個= 2個	2個

位 置	名護市 宇茂佐の森 地内
業務名	北部会館駐車場改修実施設計業務委託
測量年月日	図
測 量	面
設 計	説
審 査	明
課 長	係 長
7 葉中 6 葉	北部広域市町村圏事務組合 総務課


$$S=1/250$$

上段：建築時計画EL
下段：今回設計確認EL

排水施設（側溝・暗渠・集水樹等）

表面水・排水の流れ

※改修後も排水の流れは同じ。(図面は改修後を示す。)

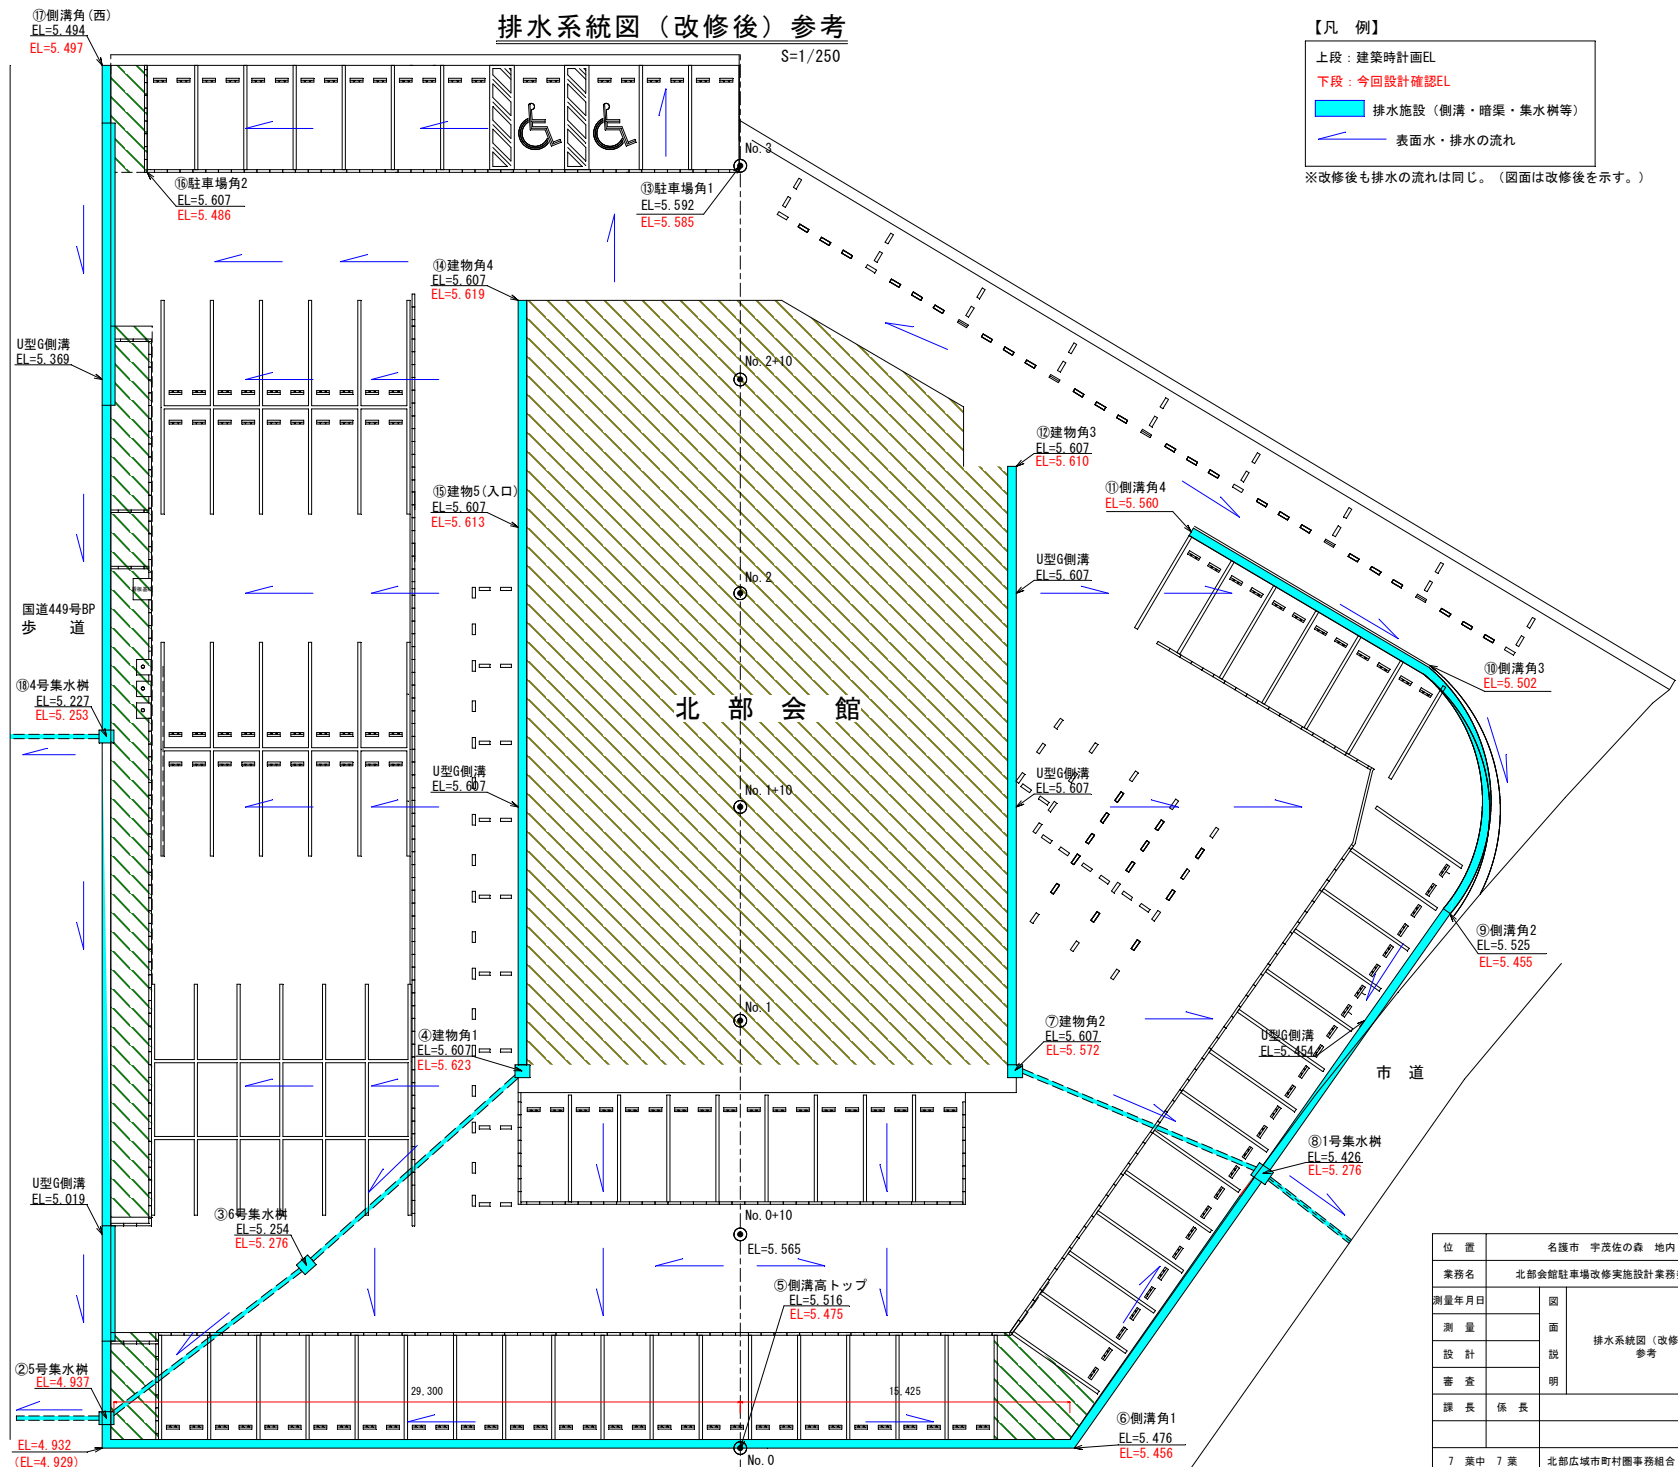

位 置	名護市 宇茂佐の森 地内		
業務名	北部会館駐車場改修実施設計業務委託		
測量年月日	図	排水系統図（改修後） 参考	
測 量	面		
設 計	説		
審 査	明		
課 長	係 長		
7 葉中 7 葉	北部広域市町村圏事務組合 総務課		